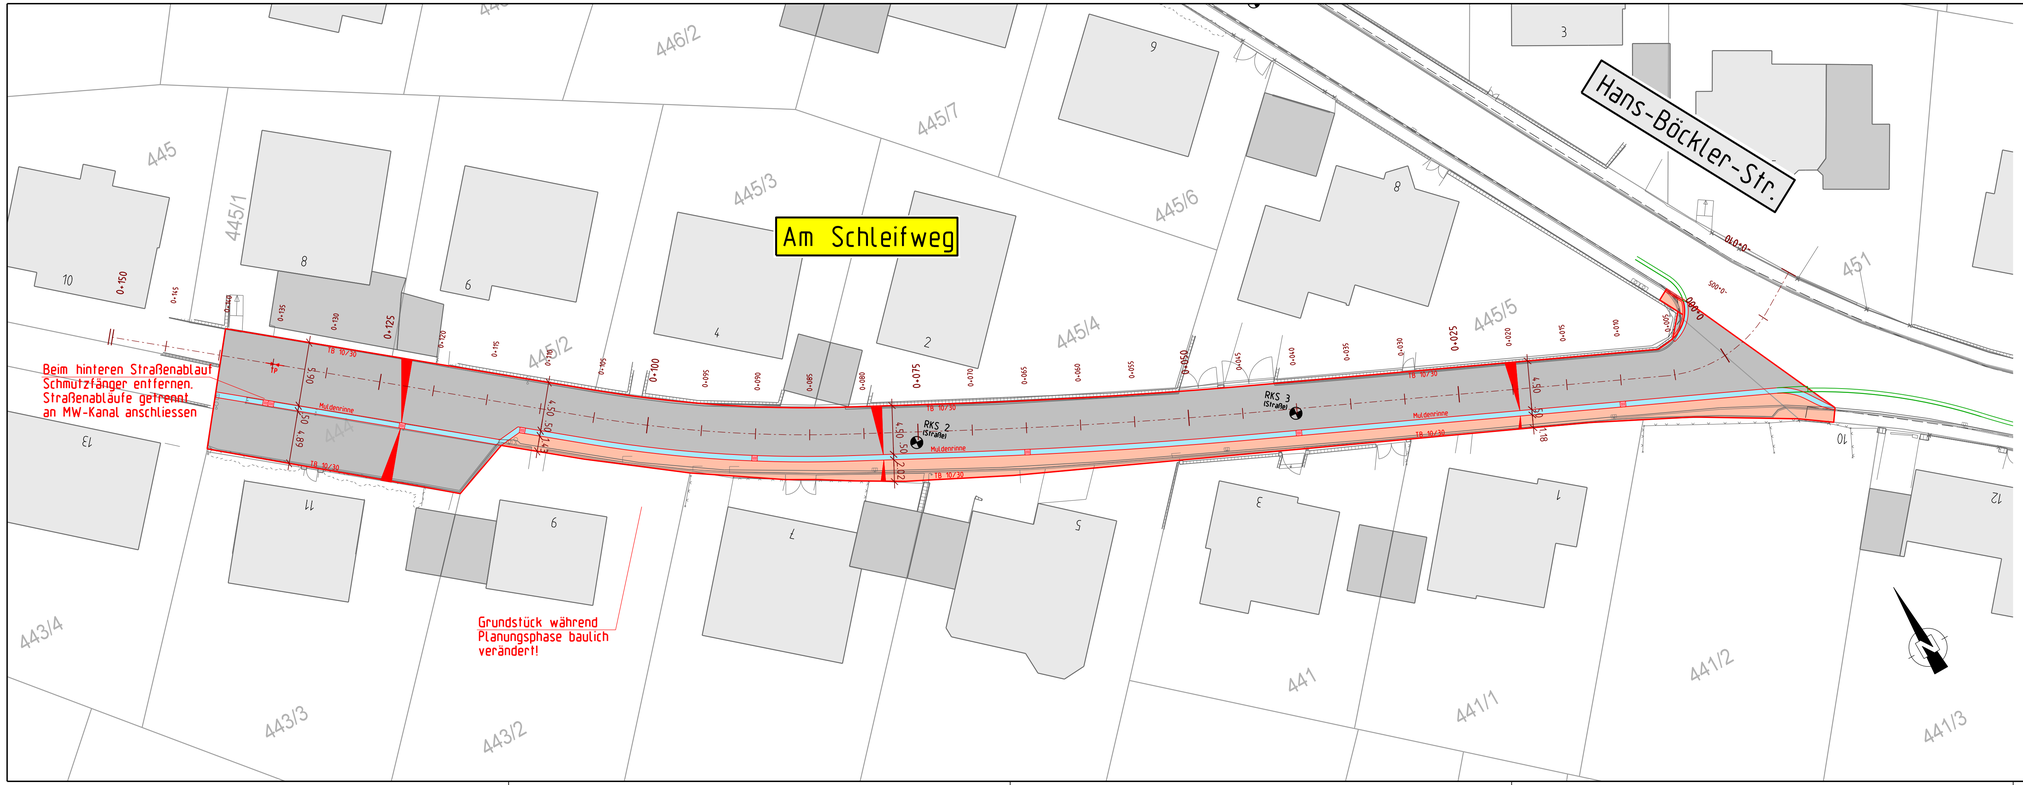

Zeichenerklärung:

- Asphaltflächen
- Gehweg aus Betonpflaster
- Entwässerung
- Straßenquerneigung
- Straßenablauf
- Straßentiefpunkt
- Bestandsvermessung
- Standorte Baugrunduntersuchung
- zukünftige Straßenränder (späterer BA)

Nr.	Änderung	geänd.	Name	gepr.	Name

Tiefbautechnisches Büro Köhl Würzburg GmbH

Beratung - Planung - Bauleitung

Vorhaben : Straßenvollausbau mit Neubau der Kanal- und Wasserleitung in den Straßen "Am Schleifweg" u. "Geschwister-Scholl-Str."

Vorhabensträger : Markt Rimpar

Landkreis : Würzburg

Plan Nr.: 2.1

Proj.Nr.: 13-055

Datei: Strasse-LP-13055.dgn
Modell: Plan 2.1 - LP Schleifweg
Plotkon: Plan 2.1-2.2 - LP Straße.tbl
Ploterstellung: 28.10.2014
Filter:

Maßstab :

d. Höhe 1:

d. Länge 1:250

Entwurfslageplan Straßenbau

"Am Schleifweg"

	Datum	Name
aufgem.		
entw.	04/14	Deh
gez.	04/14	JH
gepr.		

Vorhabensträger :

Markt Rimpar
Schloßberg 1, 97222 Rimpar
Telefon: 09365/8067-0
Telefax: 09365/8067-35

(Datum) (Unterschrift)

Köhl

Entwurfsverfasser:
Tiefbautechn. Büro Köhl Würzburg GmbH
Konradstr. 9, 97072 Würzburg
Telefon: 0931/35500-0
Telefax: 0931/35500-16
e-mail: info@ib-koehl.de
Internet: http://www.koehl-wuerzburg.de

Mai 2014

(Datum) (Unterschrift)

"Lt.Paragr.2 Abs.1 Nr.7 des Urheberrechtsgesetzes v.09.09.1965 sind für diese Zeichnung alle Rechte vorbehalten mit Ausnahme von Darstellungen, die von dritter Seite übernommen wurden."