


DORFERNEUERUNG MAIDBRONN NEUGESTALTUNG KIRCHPLATZ VORENTWURF 1

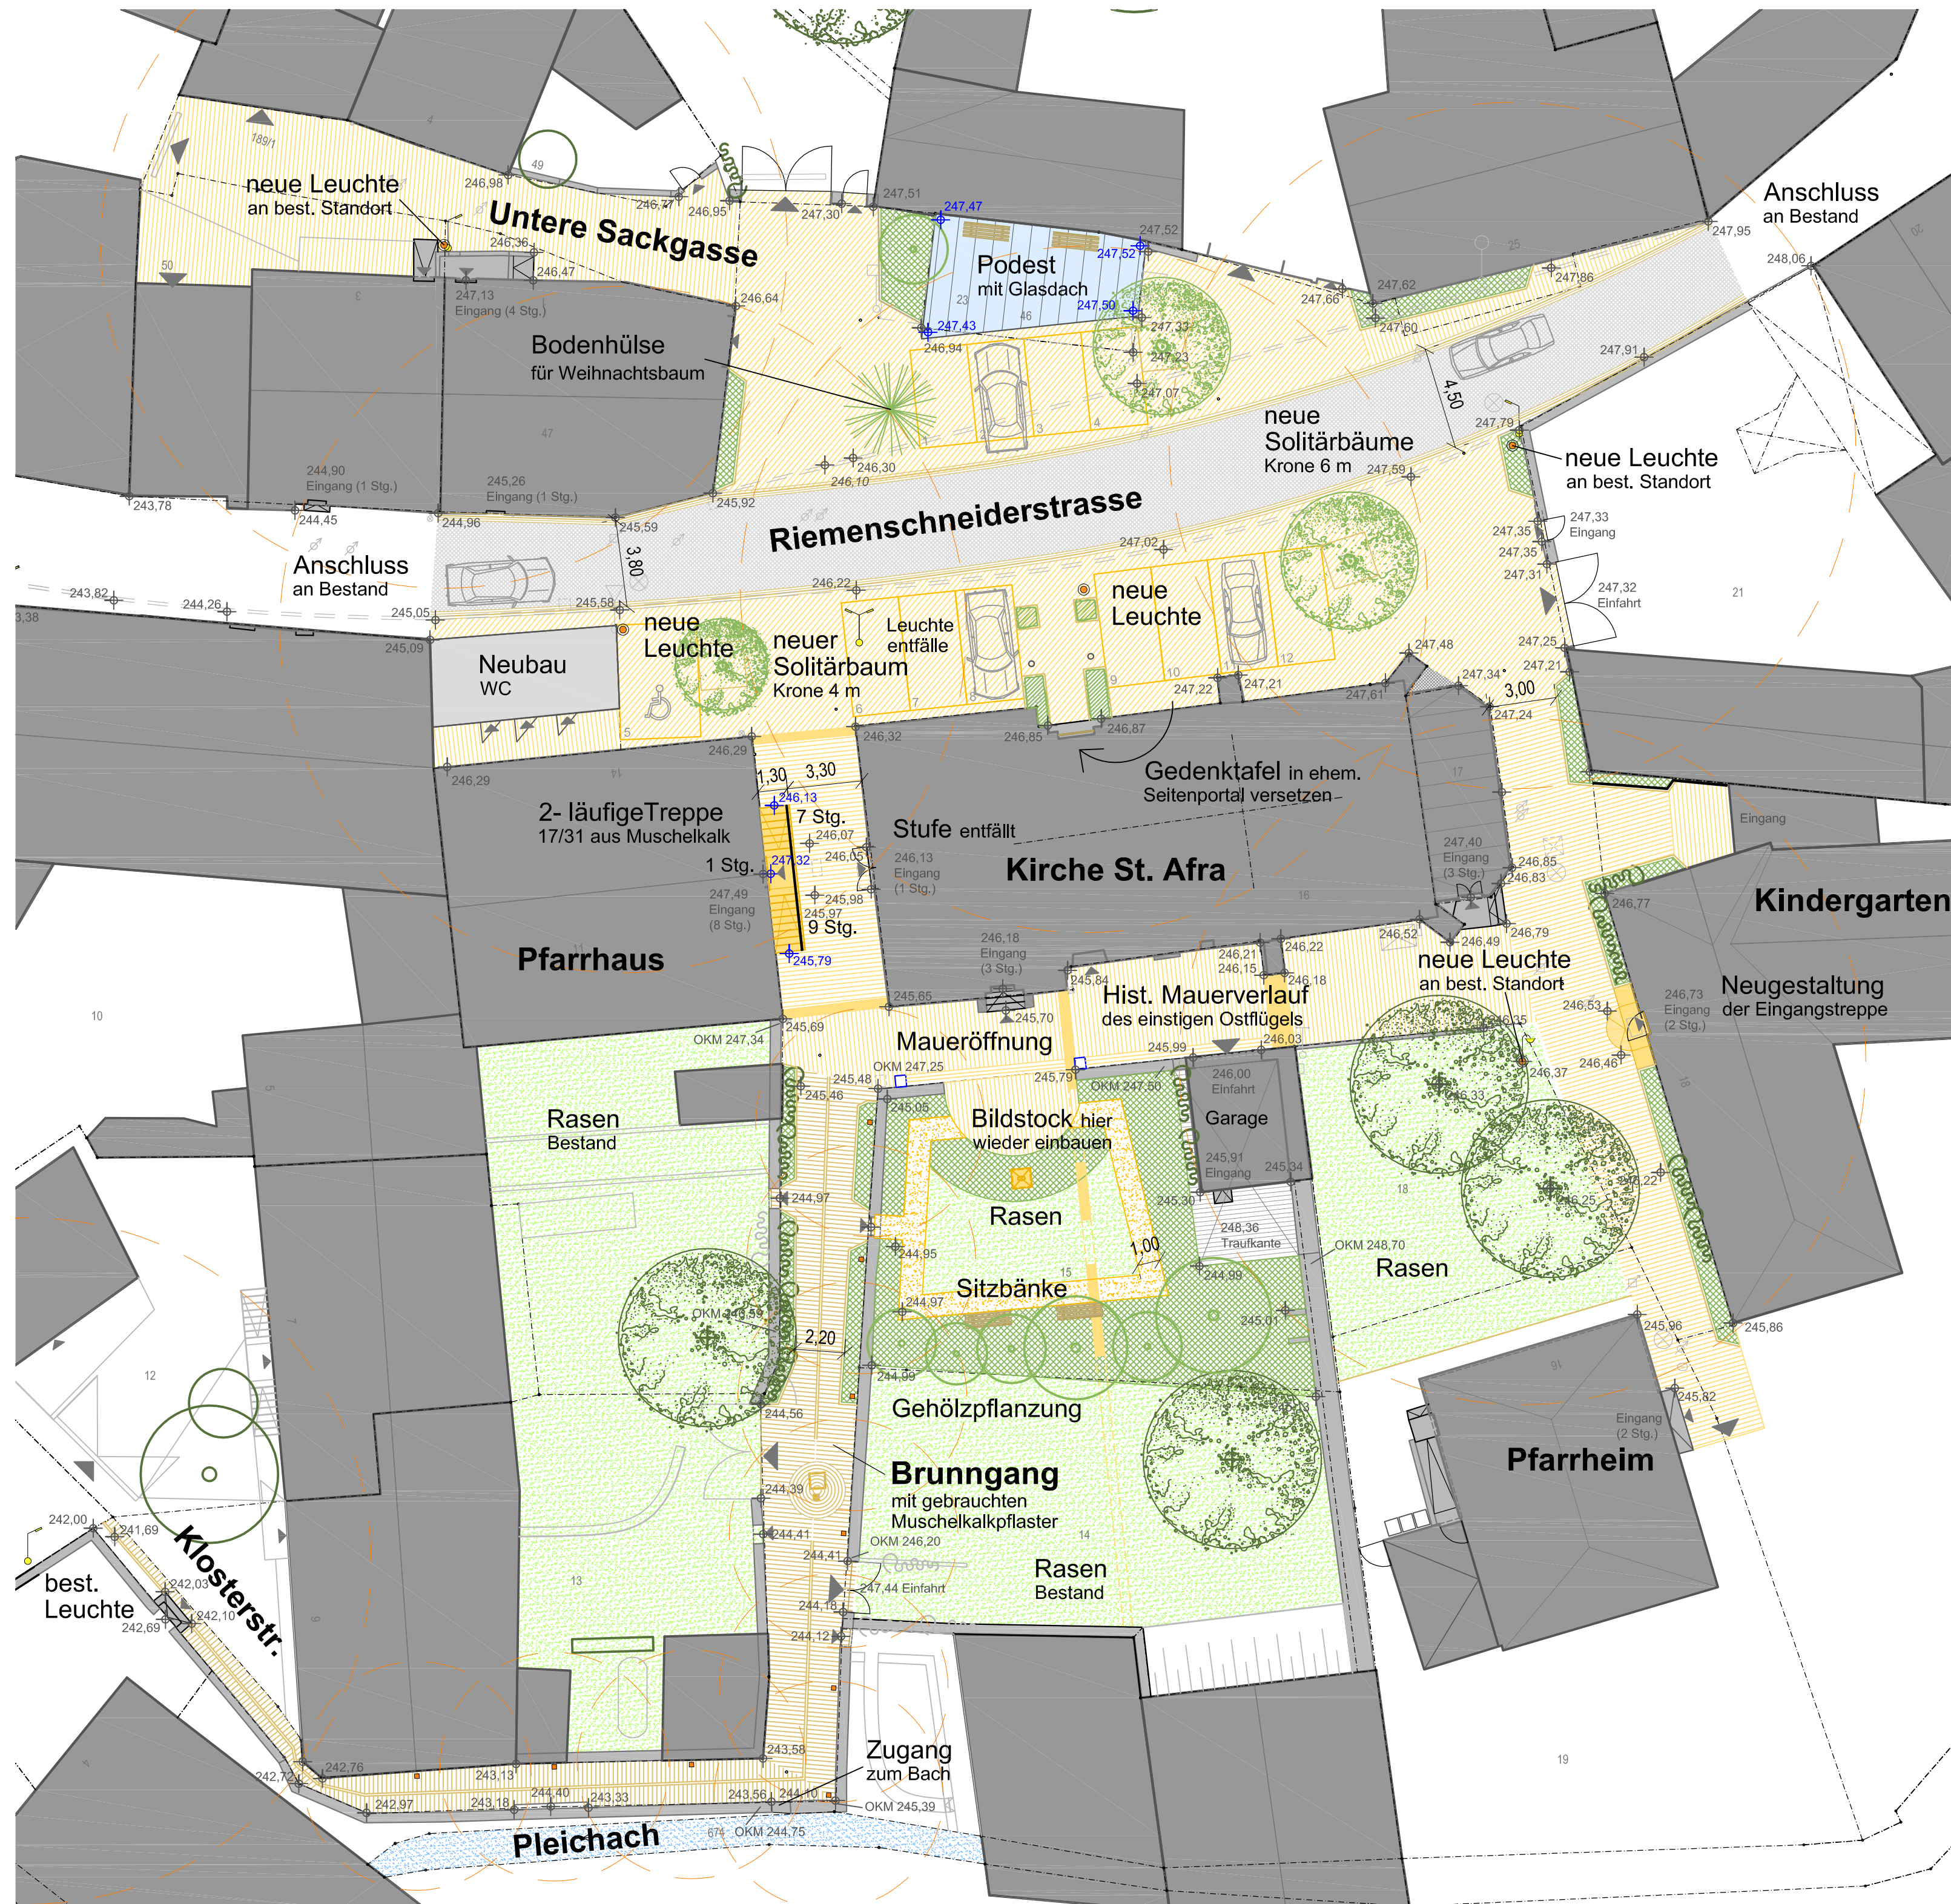

LEGENDE

- Flurstücksgrenze
- Flurstücksnummer

BELÄGE

- Homburger Kante
- Einfassung der Pflanzfläche
- Pflasterbelag der Randbereiche
- Asphaltbelag der Strasse
- Pflasterbelag im Brunnengang
- Plattenbelag
- Wassergebundene Decke
- Eingang, Einfahrt

BEGRÜNUNG


- geplanter Baum
- bestehender Baum
- Rasenfläche
- Pflanzfläche
- Hecke
- geplante Berankung
- bestehende Berankung

AUSSTATTUNG

- bestehende technische Leuchte
- geplante historische Leuchte
- geplante Pollerleuchte
- Sitzbank

HÖHEN

- bestehende Höhe
- geplante Höhe

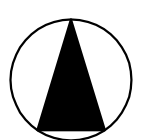

STIEBER + SEELHORST

KRÄUTERBERGSTRASSE 15, 97261 GÜNTERSLEBEN
TEL.: 09365/1025 FAX: 4553

DORFERNEUERUNG MAIDBRONN NEUGESTALTUNG KIRCHPLATZ VORENTWURF 2



LEGENDE

- Flurstücksgrenze
- 19 Flurstücksnummer

BELÄGE

- Homburger Kante
davor 2-Zeller als Wasserführung
- Einfassung der Pflanzfläche
aus Betonpflaster in Muschelkalkoptik
- Pflasterbelag der Randbereiche
aus Betonpflaster in Muschelkalkoptik
- Pflasterbelag der Strasse
aus Betonpflaster in Muschelkalkoptik
- Pflasterbelag im Brunnengang
aus gebrauchtem Muschelkalkpflaster
- Plattenbelag
aus Muschelkalk
- Wassergebundene Decke
mit Moränesplitt
- ▶▶ Eingang, Einfahrt

BEGRÜNUNG


- geplanter Baum
- bestehender Baum
- Rasenfläche
- Pflanzfläche
- Hecke
- geplante Berankung
- bestehende Berankung

AUSSTATTUNG

- bestehende technische Leuchte
- geplante historische Leuchte
- Sitzbank

HÖHEN

- bestehende Höhe
- geplante Höhe

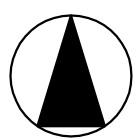

STIEBER + SEELHORST

KRÄUTERBERGSTRASSE 15, 97261 GÜNTERSLEBEN
TEL.: 09365/1025 FAX: 4553